


D.1.1

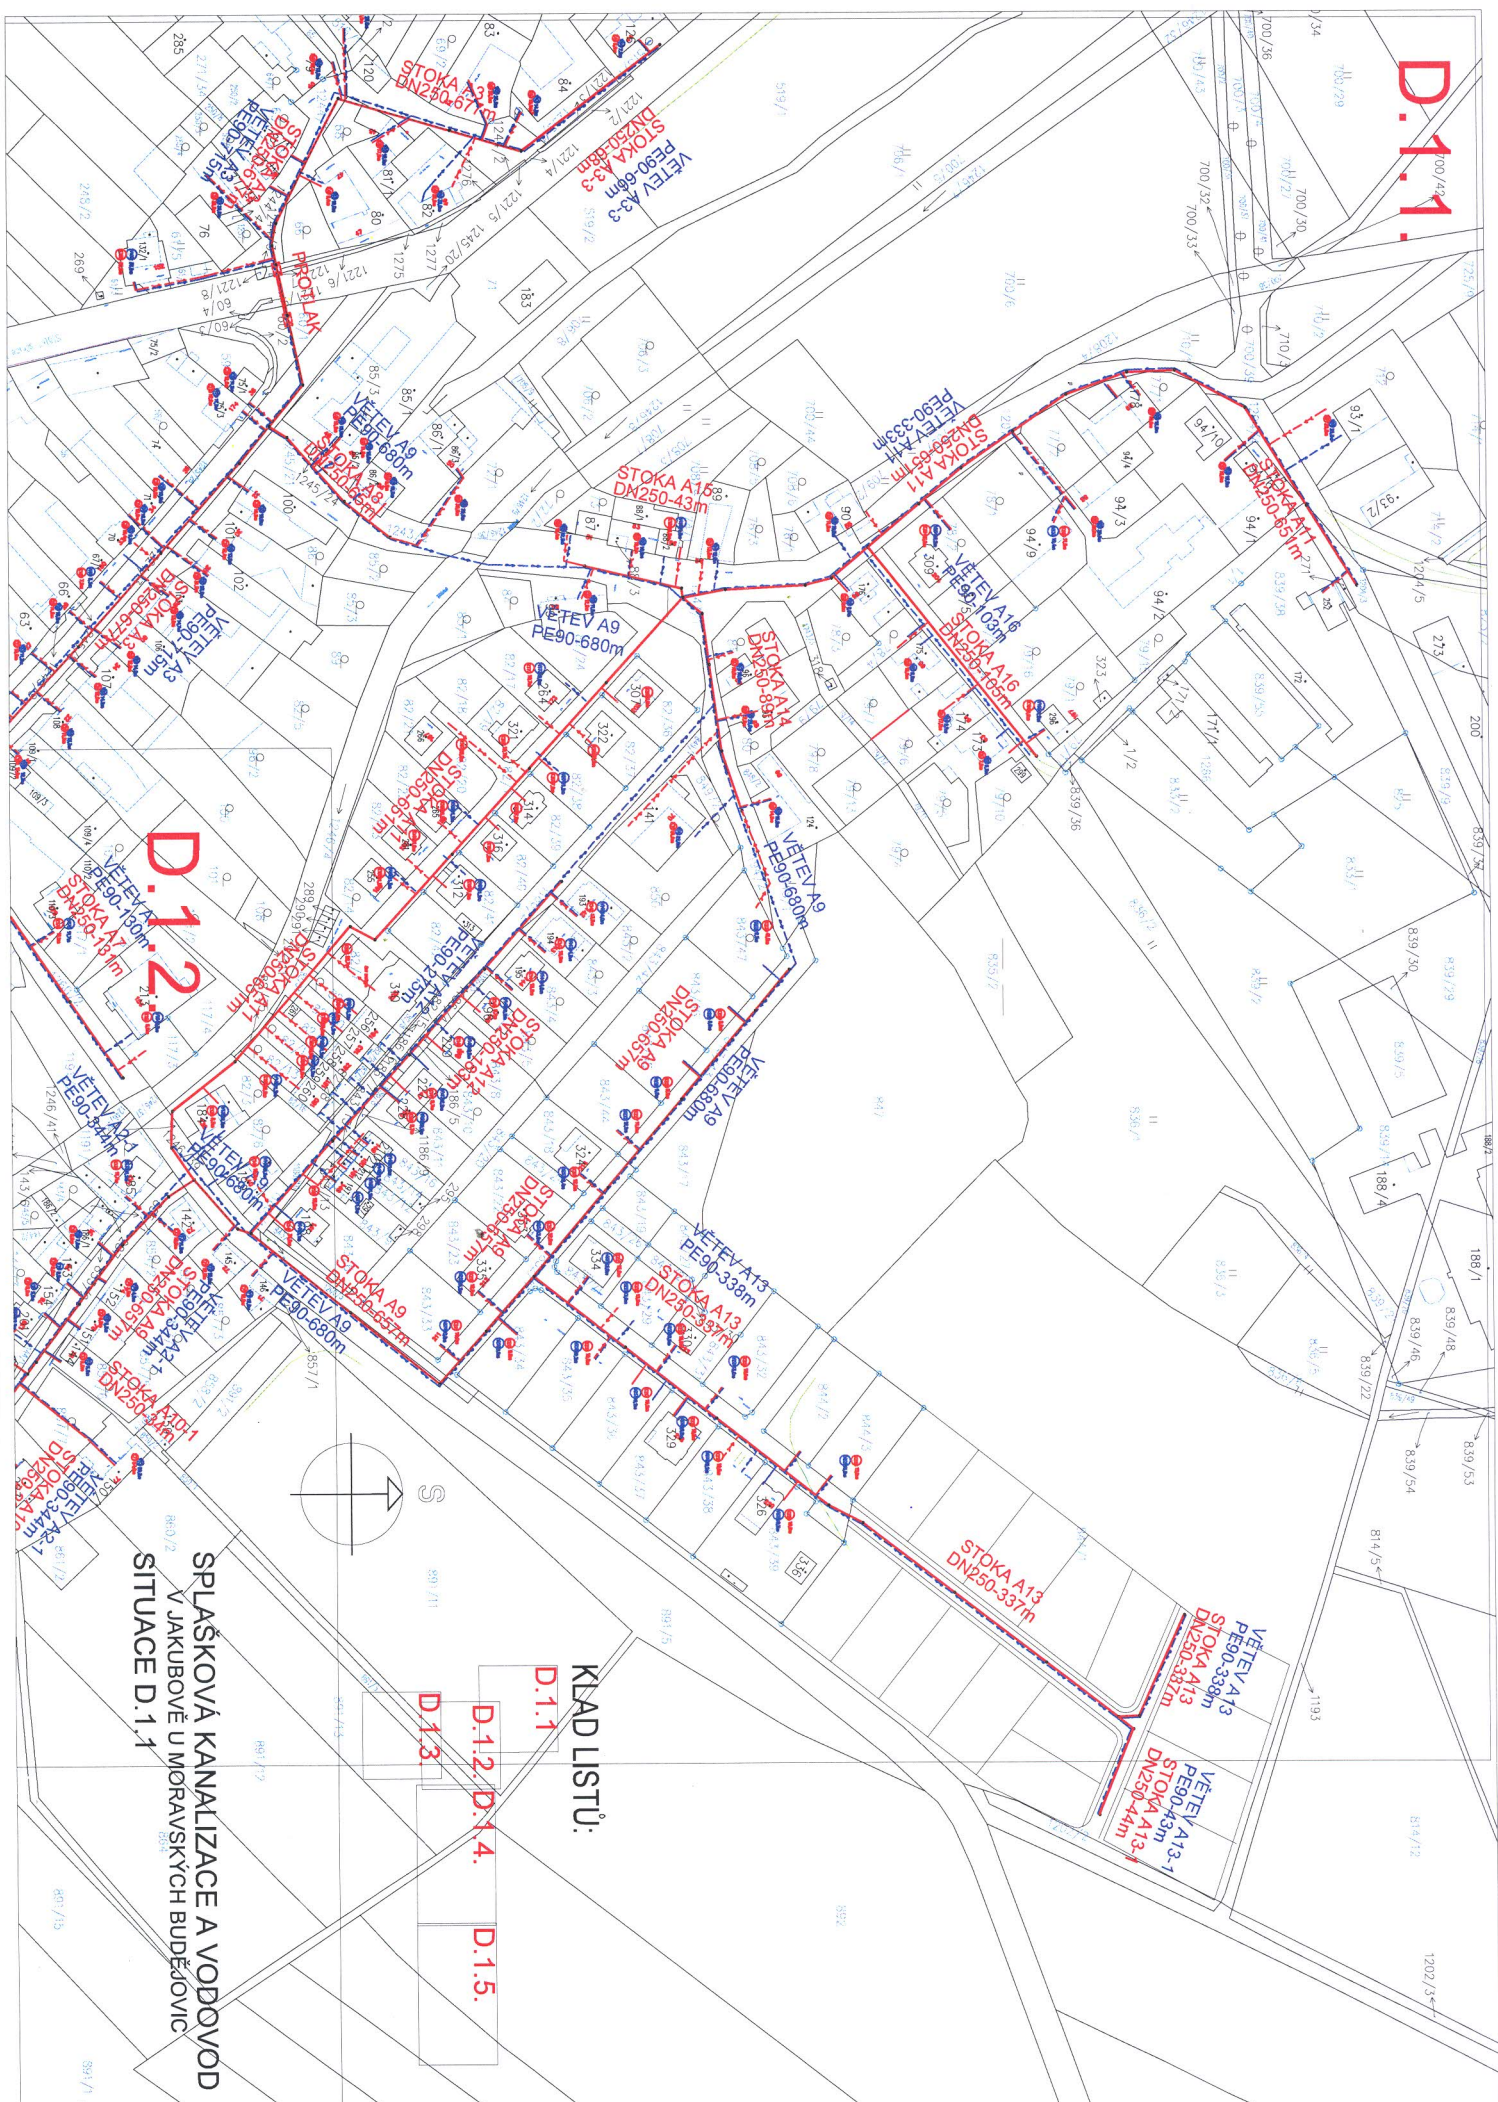

D.1.2

SPLAŠKOVÁ KANALIZACE A VODOVOD  
V JAKUBOVĚ U MORAVSKÝCH BUDĚJOVIC  
SITUACE D.1.1

KLAD LISTŮ:


D.1.1

D.1.2, D.1.4.

D.1.3.

D.1.5.



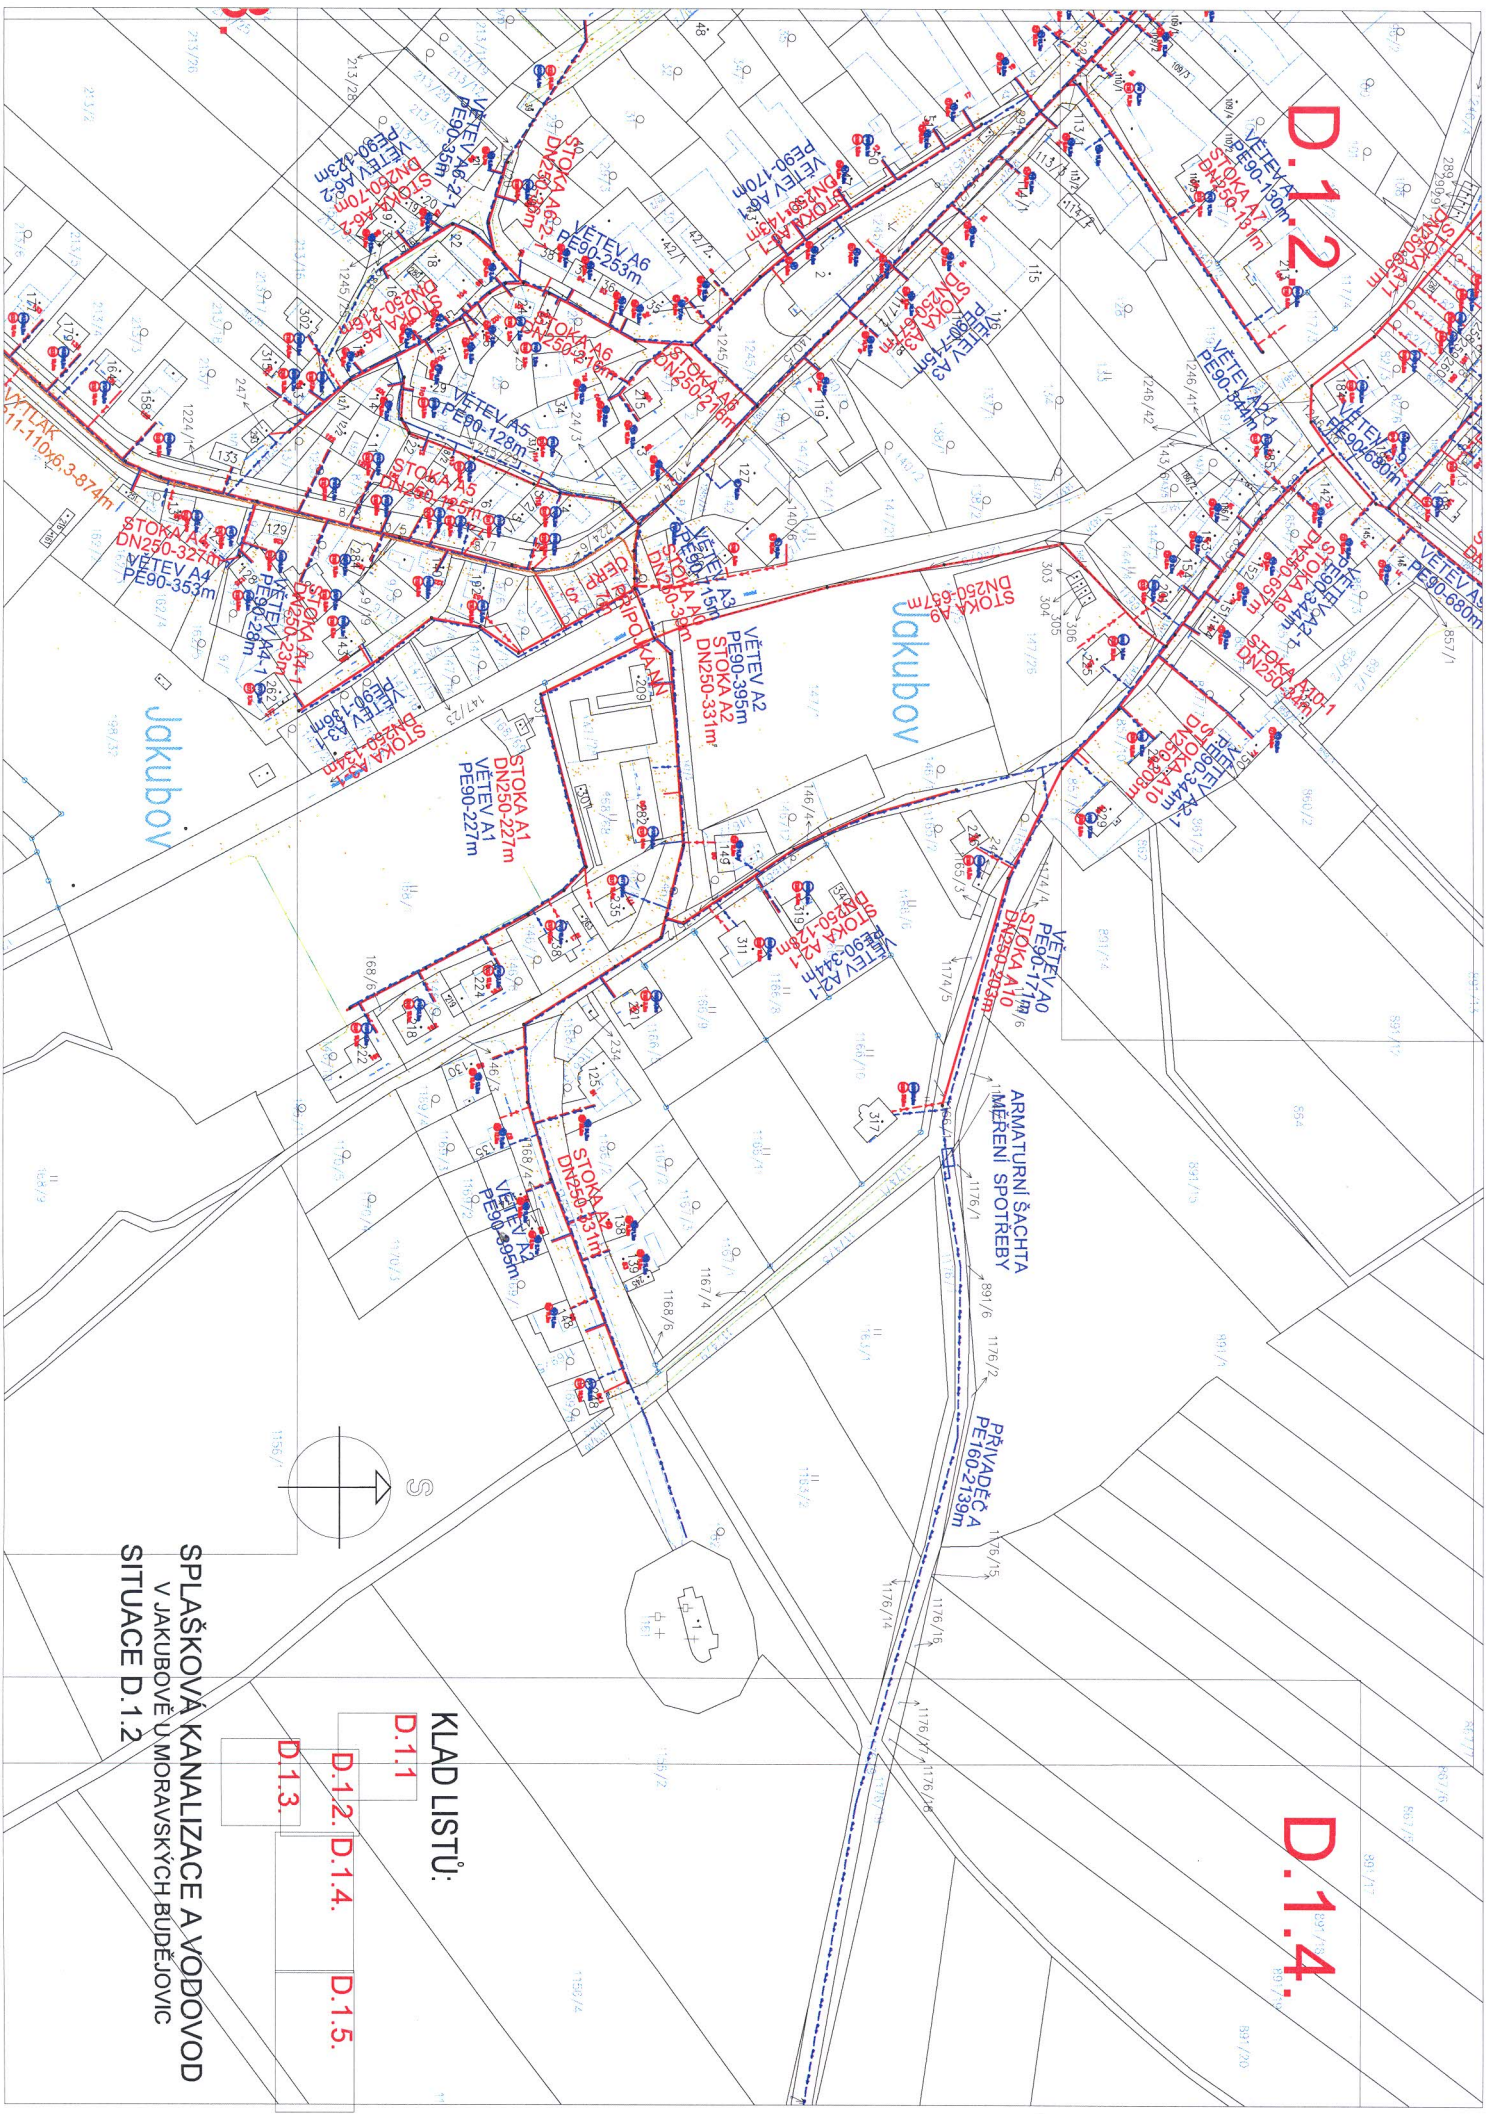

D.1.2

D.1.4

KLAD LISTŮ:

D.1.1

D.1.2. D.1.4.


D.1.5.

D.1.3.


SPLAŠKOVÁ KANALIZACE A VODOVOD  
V JAKUBOVĚ U MORAVSKÝCH BUDĚJOVIC  
SITUACE D.1.2



D.1.3.

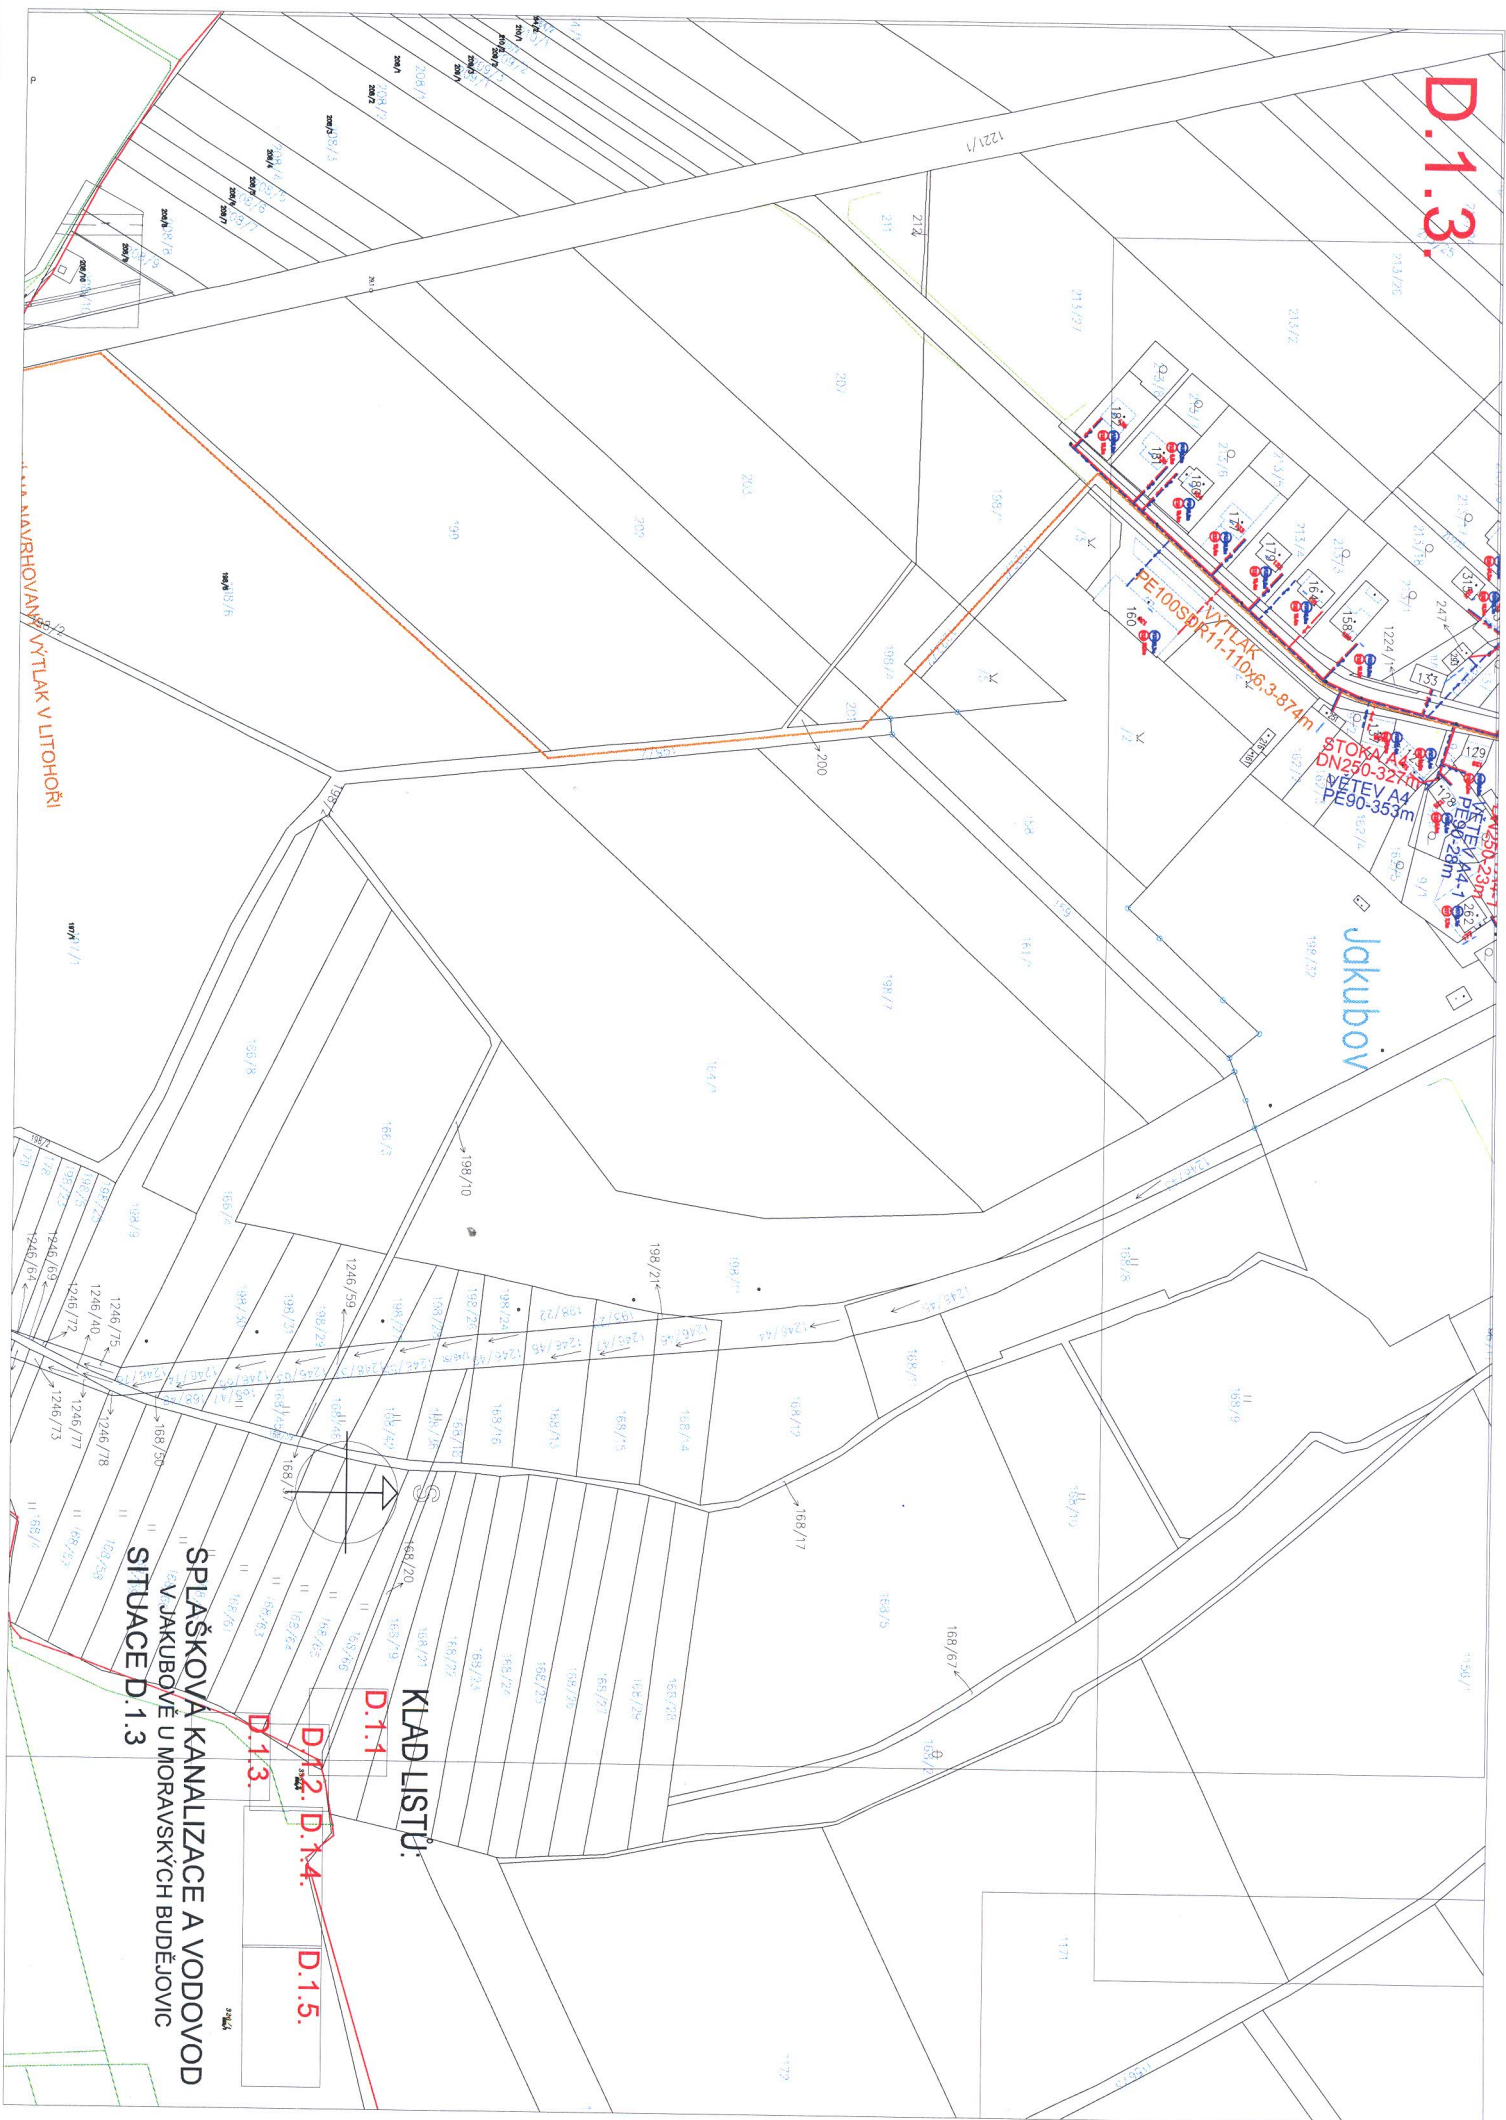

D.1.4.

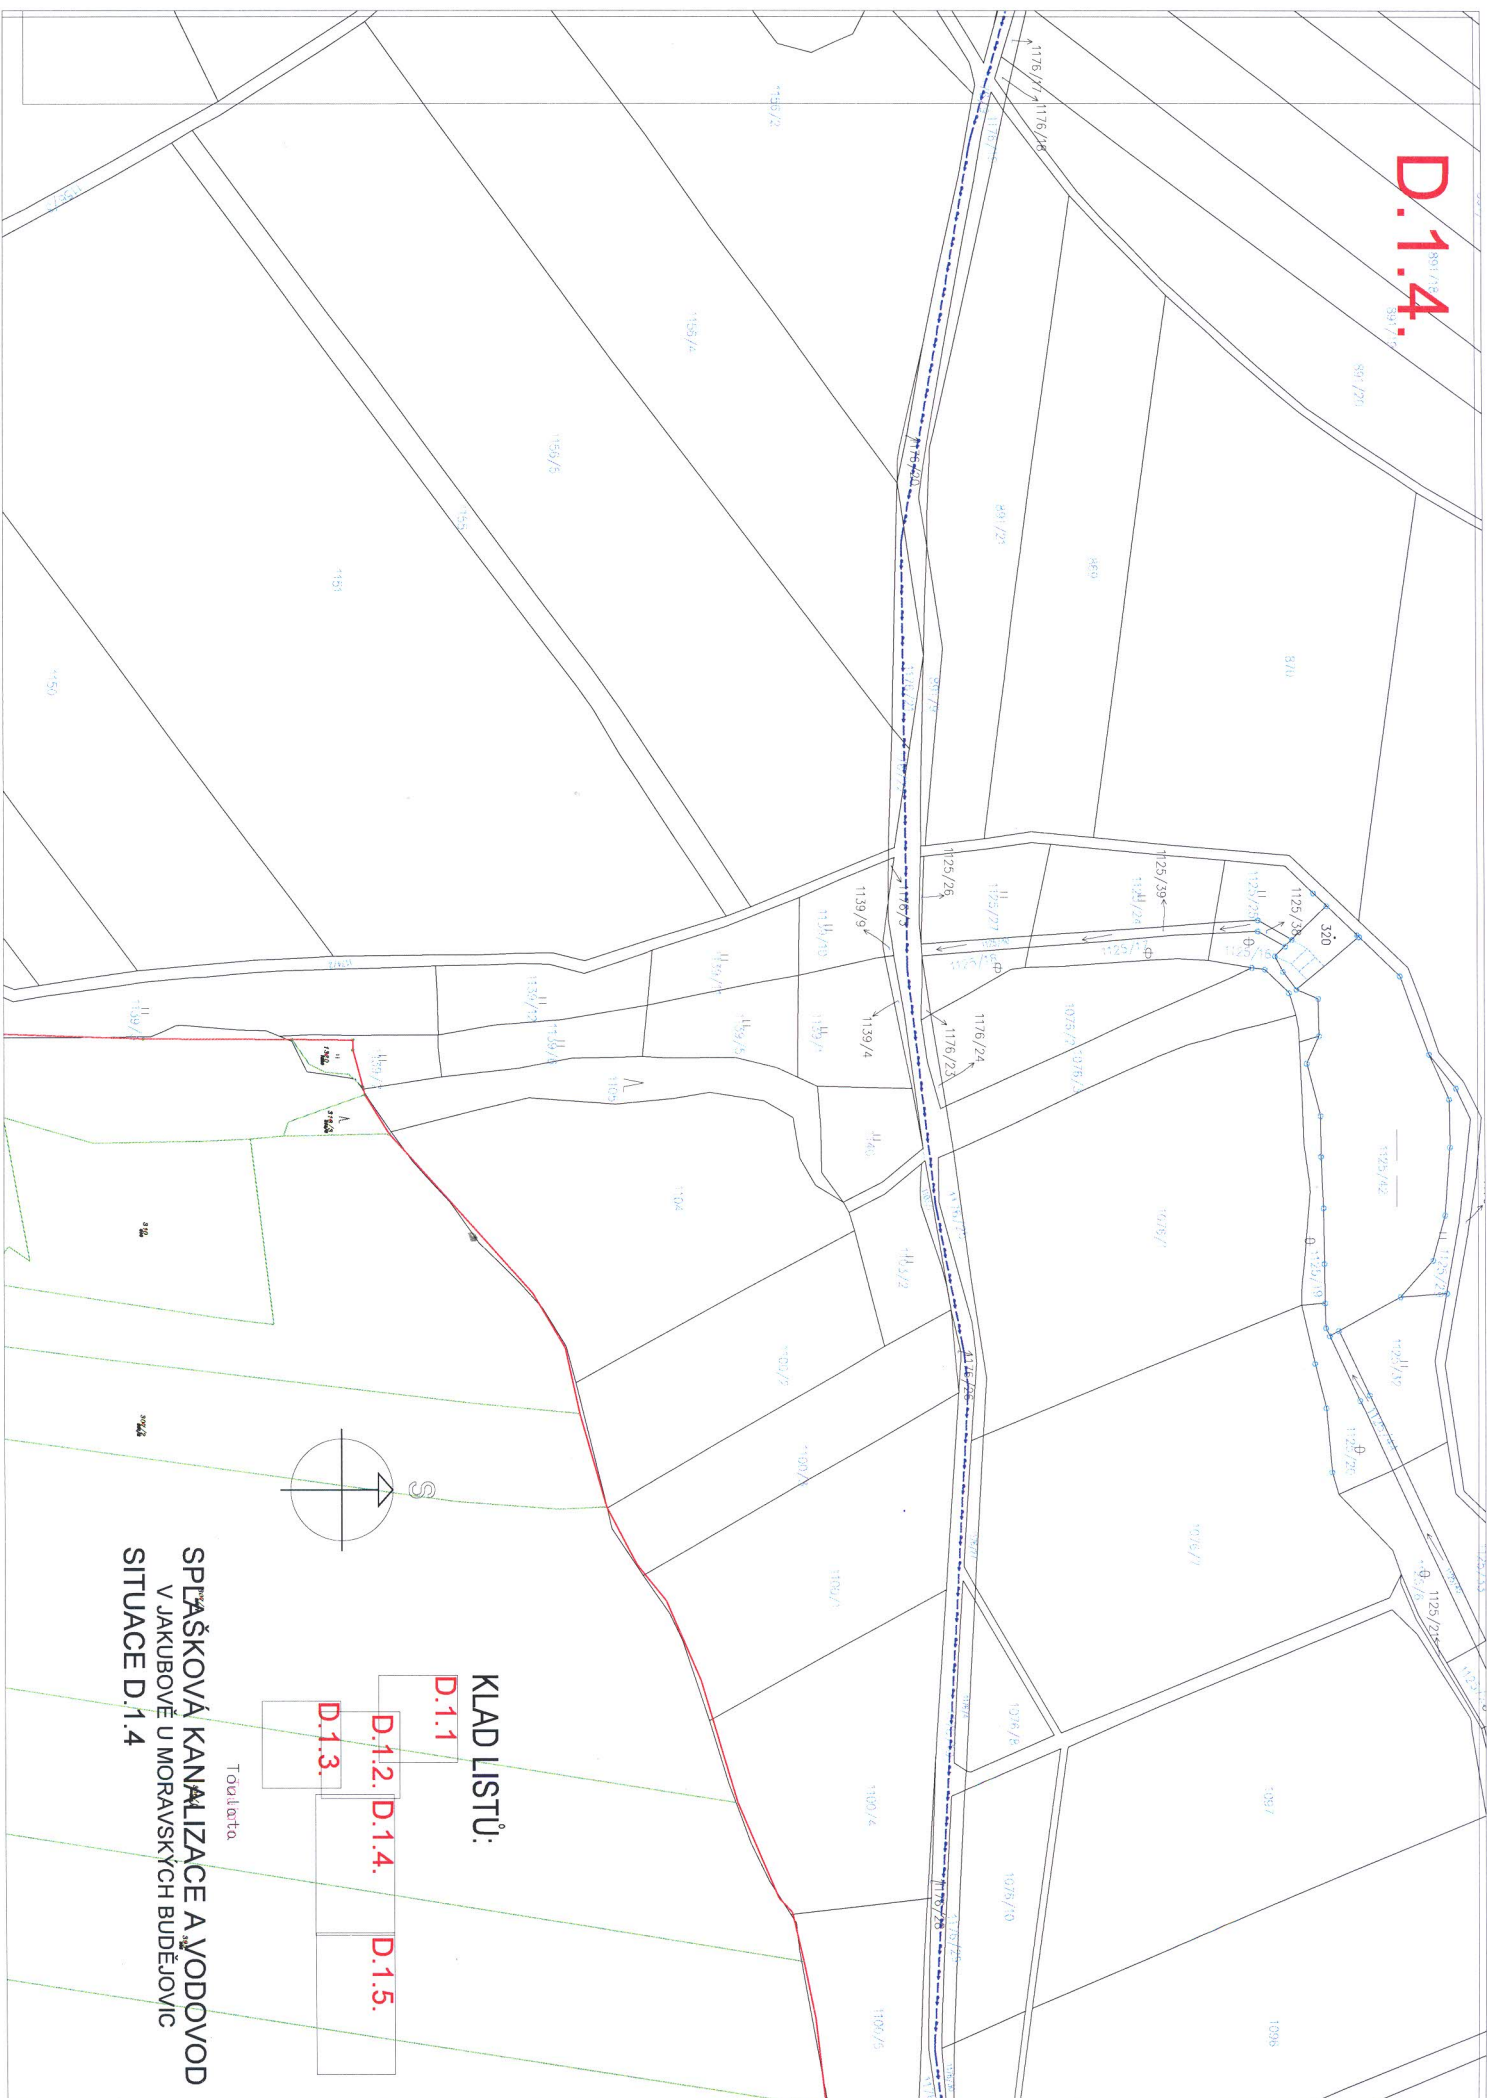

KLAD LISTŮ:

D.1.1

D.1.2. D.1.4.

D.1.5.

D.1.3.

Toaleta

SPLEŠKOVÁ KANALIZACE A VODOVOD  
V JAKUBOVĚ U MORAVSKÝCH BUDĚJOVIC  
SITUACE D.1.4

D.1.5.

