
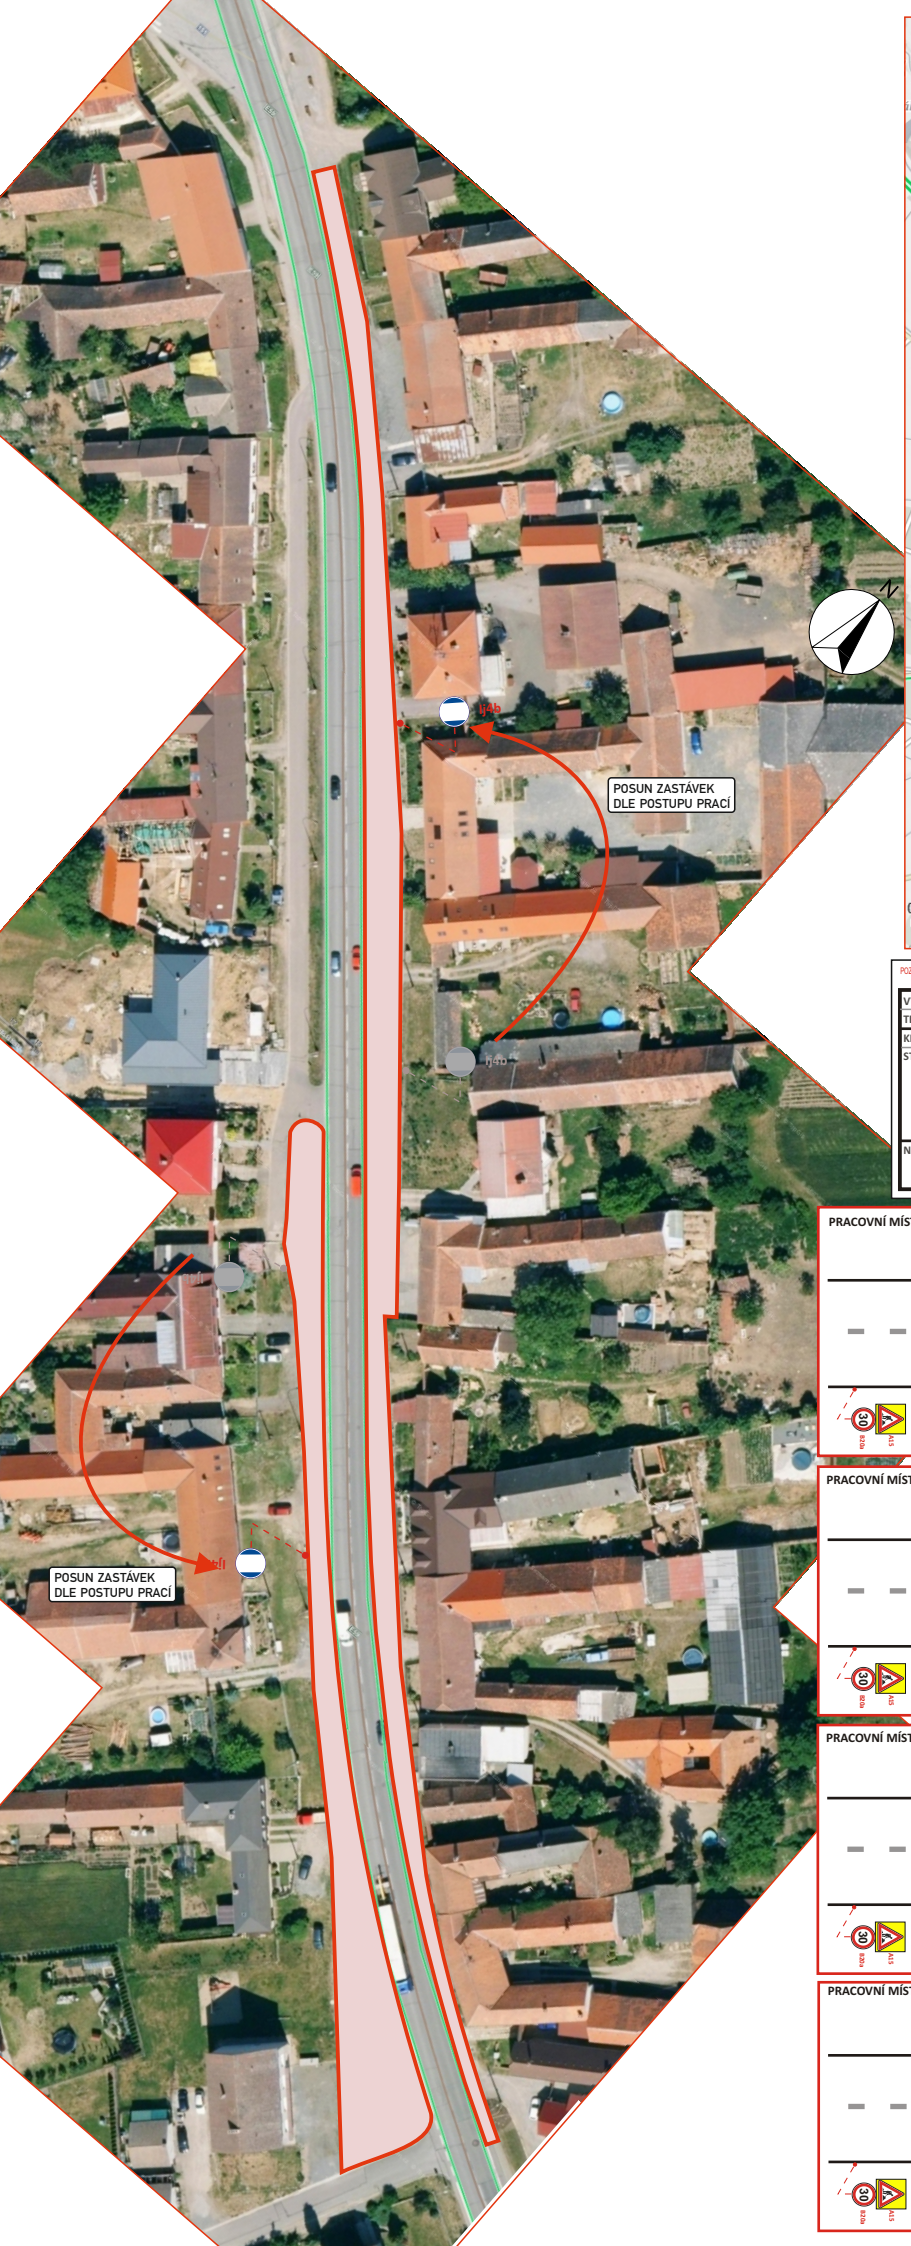


Náhled lokalizace stavby:

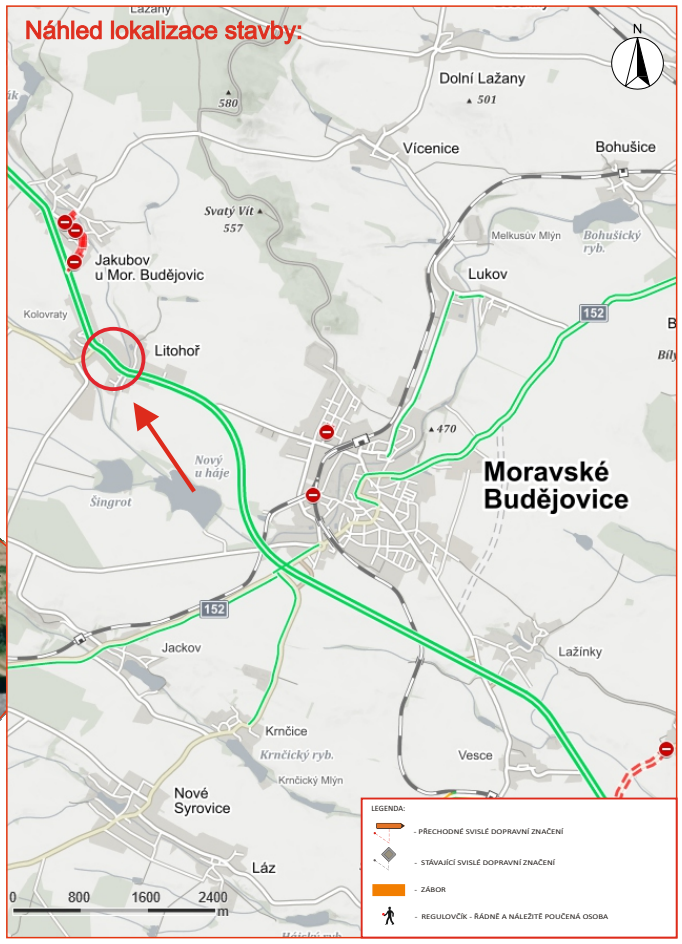

POZNÁMKA: Veškeré dopravní značení v rozporu s přechodným značením bude zneplatněno či zakryto.
Dopravní značení bude užito dle TpPK Zásady označování pracovních míst na pozemních komunikacích.

VYPRACOVAL	Kašpar Vojtěch	
TERMÍN	1.7. - 31.10.2020	
KRAJ: Vysočina	OKRES: Třebíč	Litohoř


STAVBA:
Autobusové zastávky, chodníky a přechod Litohoř
Situace výstavby přechodu, chodníku a zastávek
DIO - situace přechodného dopravního značení sil I/38, situace pracovního místa po etapách

NÁZEV VÝKRESU:
SITUACE PŘECHODNÉHO DOPRAVNÍHO ZNAČENÍ


DATUM	6/2020
FORMÁT	A3

ZnačkyVysočina s.r.o.
Bezděkov 12, 589 01 Třešť
IČ: 015 26 588
DIČ: 015 26 588


PRACOVNÍ MÍSTO: práce mimo komunikaci (Stroje na komunikaci) - denní pracoviště - NEPŘEHLEDNÁ MÍSTA (na dobu nezbytně nutnou)

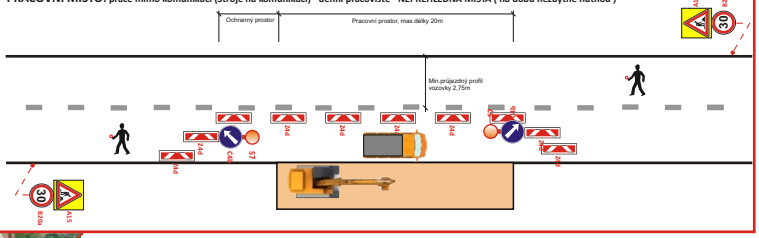

PRACOVNÍ MÍSTO: práce mimo komunikaci (Stroje na komunikaci) - denní pracoviště (na dobu nezbytně nutnou)

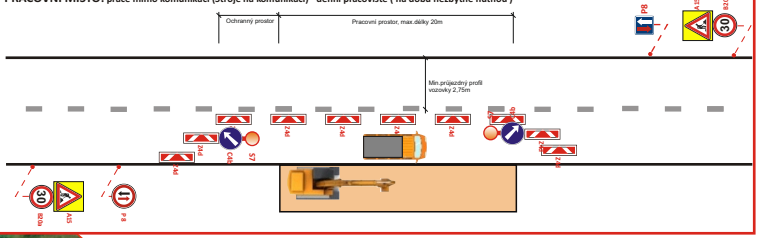

PRACOVNÍ MÍSTO: práce mimo komunikaci (Stroje částečně na komunikaci) - denní pracoviště

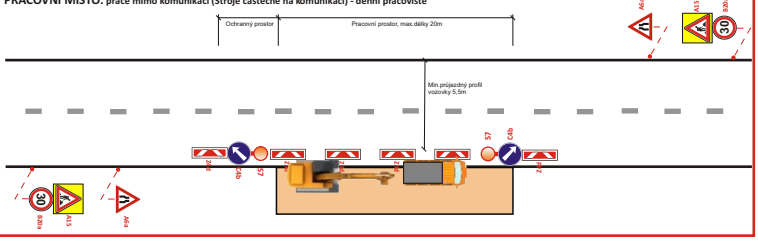

PRACOVNÍ MÍSTO: práce mimo komunikaci (Stroje mimo komunikaci) - osazení v noci a dnech pracovního klidu případně při dobrém šířkovém uspořádání stavby

